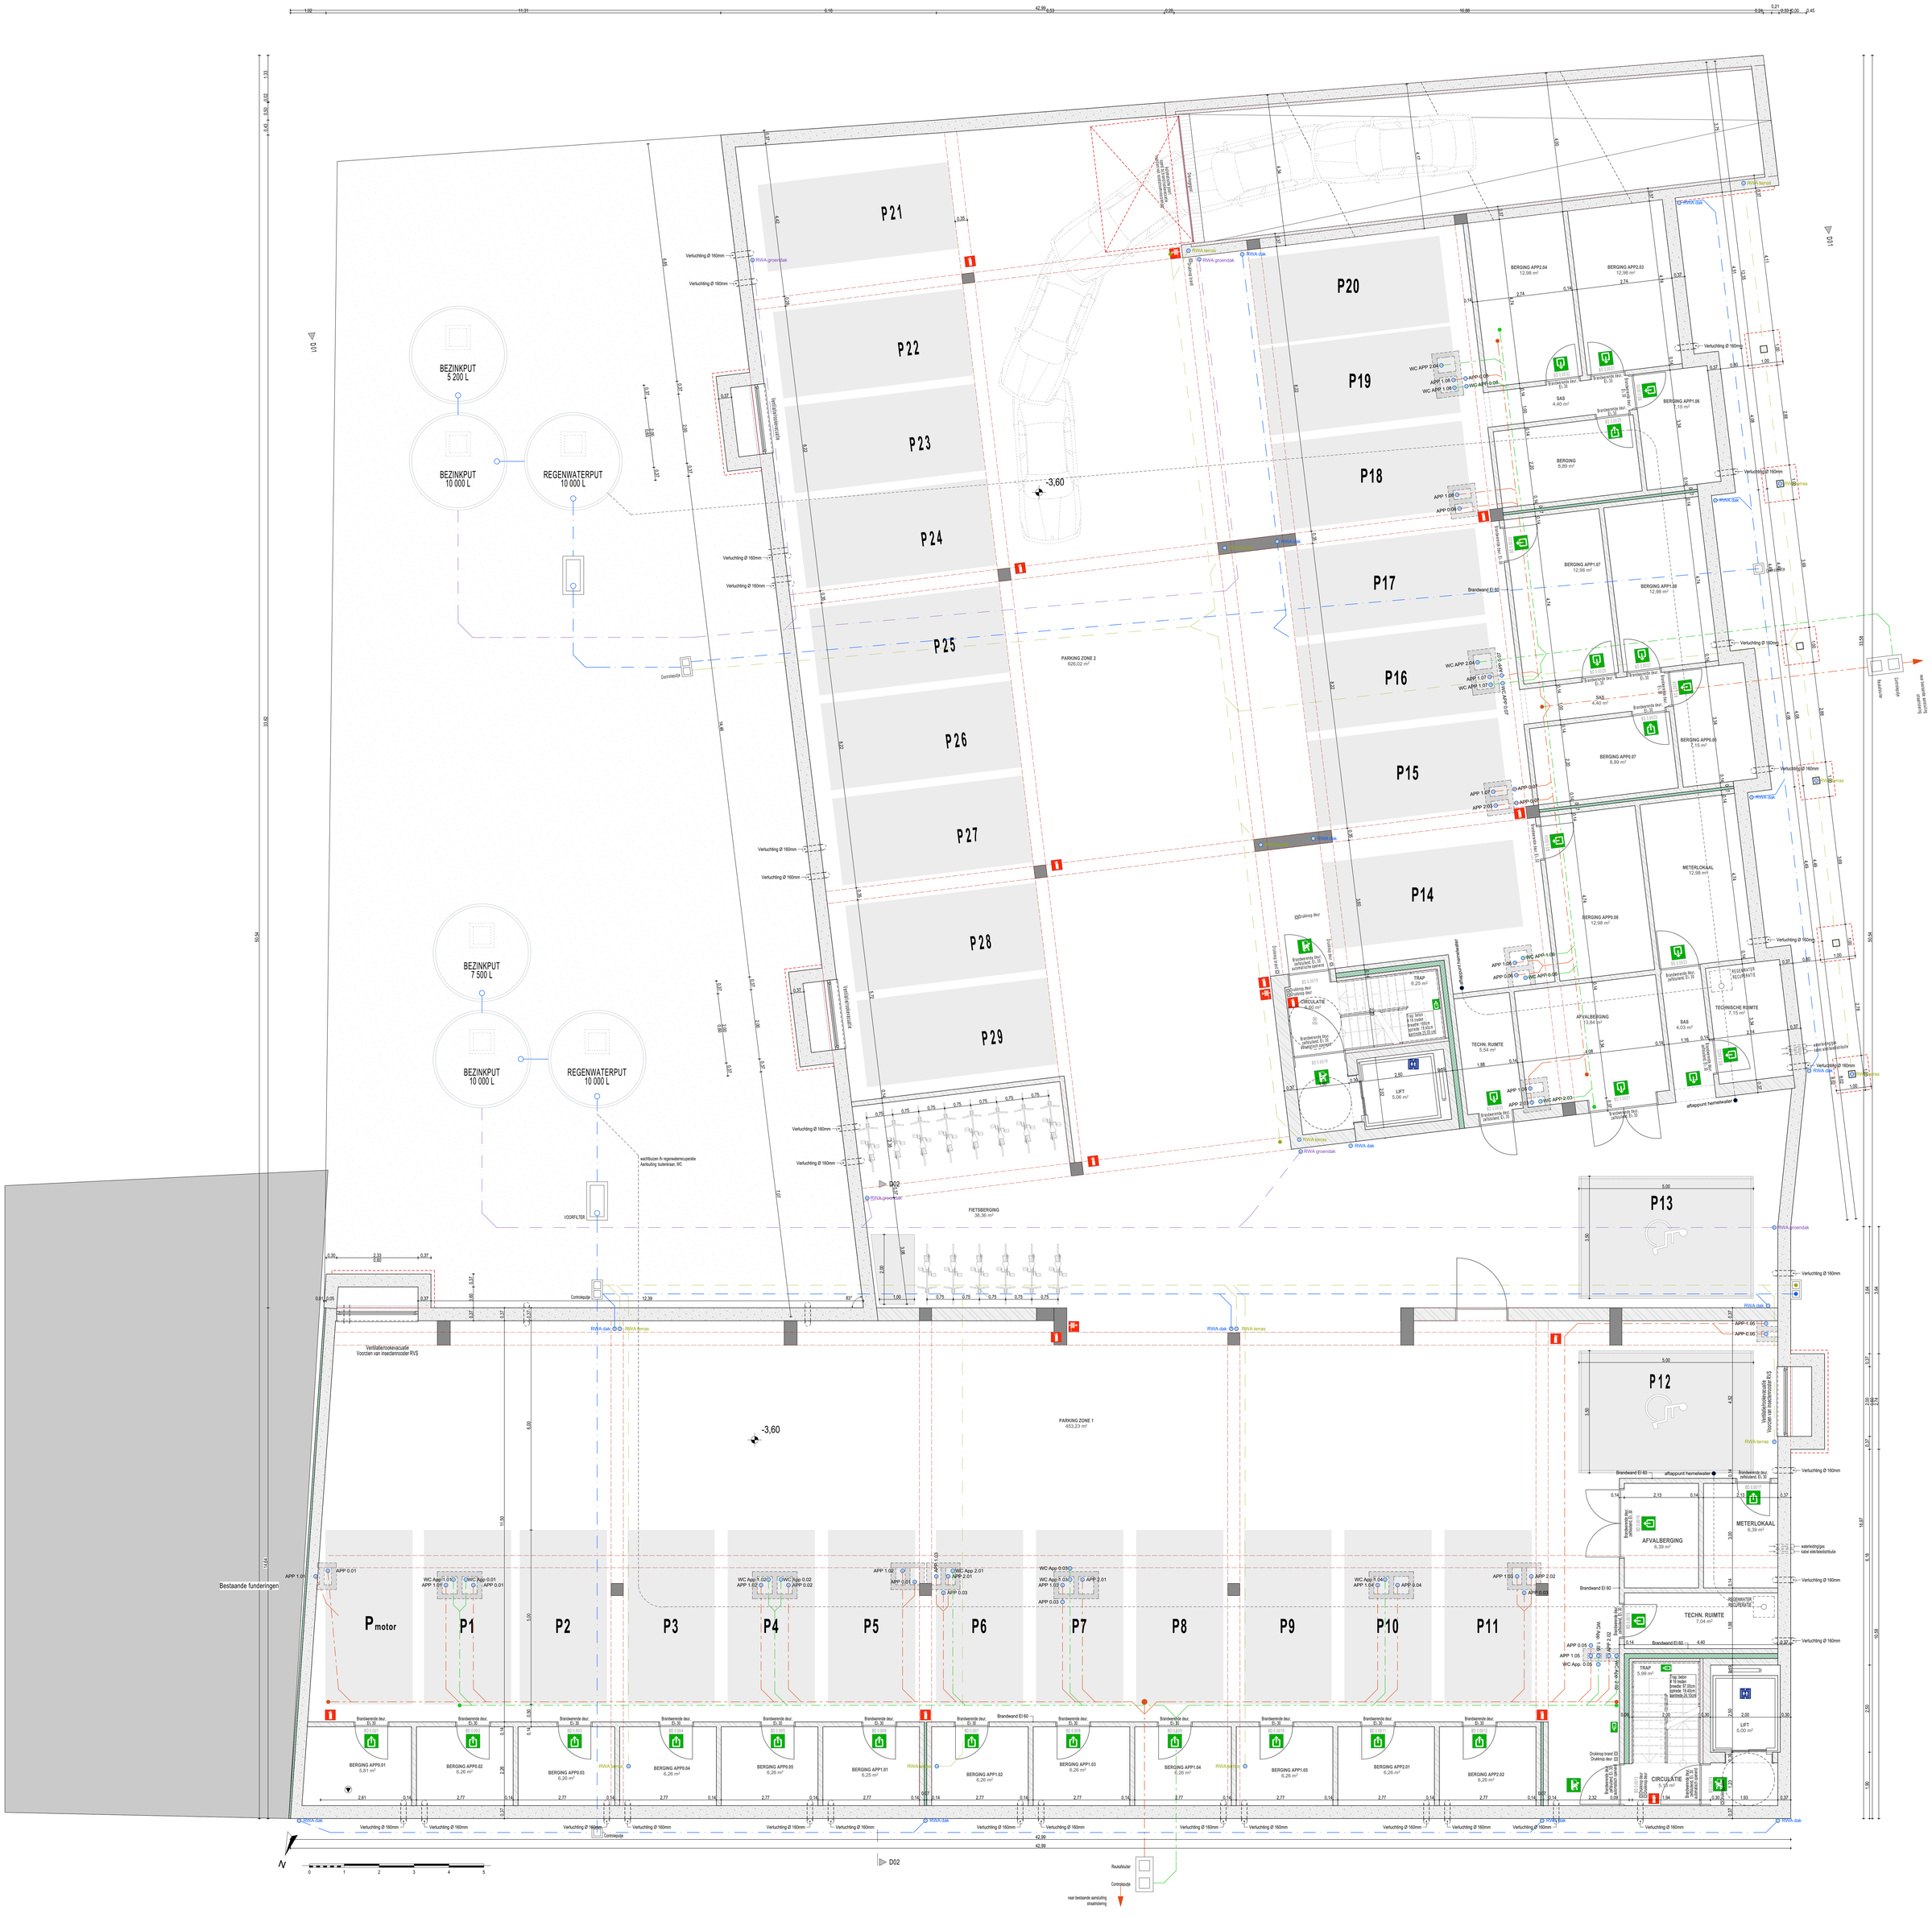

OPDRACHT:	BOUWPLAATS:	OPDRACHTGEVER:	ONTWERPER:	FUNDERING	Schaal 1:50
BOUWEN VAN APPARTEMENTEN	LIMBURG, OVERPELT Pater Vandufelstraat, Rekkerstraat z/n, 3900 Overpelt Overpelt 2e afd. - Sectie D - 721x2	FAM. BRAEKEN p.a. Johan Kosten Juliaan De Vriendtstraat 1a, 3900 Overpelt	Architectenbureel S.R.&T.bvba - Johan Kosten J. De Vriendtstraat 1a - 3900 Overpelt T: 011/64 61 71 E: info@srt.be	BOUWAANVRAAG	2019/04/10